


Согласовано

Инд. № подл. Подп. и дата. Взам инв. №

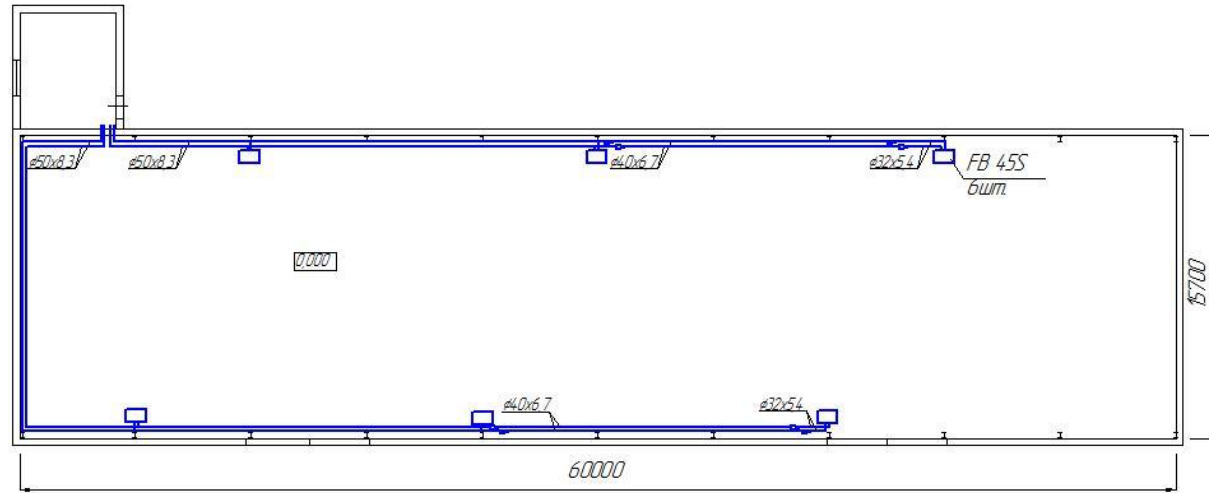

Трубопроводы PP-AL-PP типа Штаби #32x5.4 - 6м.  
 То же #40x6.7 - 134м.  
 То же #50x8.4 - 164м.  
 Подводка к аппаратам не учтена.  
 Трубопроводы изолировать цилиндрами типа K-flex.  
 Насос WILLO-TOP-S 40/4 - 3шт. На BT3 - макс. скорость, на отопление - ср. скорость!

Изм.	Колуч.	Лист	№ док.	Подп.	Дата				
							Стадия	Лист	Листов
Отопление. План на отм. 0,000									